


	B小間-41小間 W5500 × D3700 (W5445 × D3670)システム寸
	C小間-13小間 W3290 × D2495 (W3260 × D2475)システム寸
合計: 54小間	

- 福井県眼鏡協会(12)
-  ベンチ
 -  アルコール用丸テーブル
 -  自立式体温計

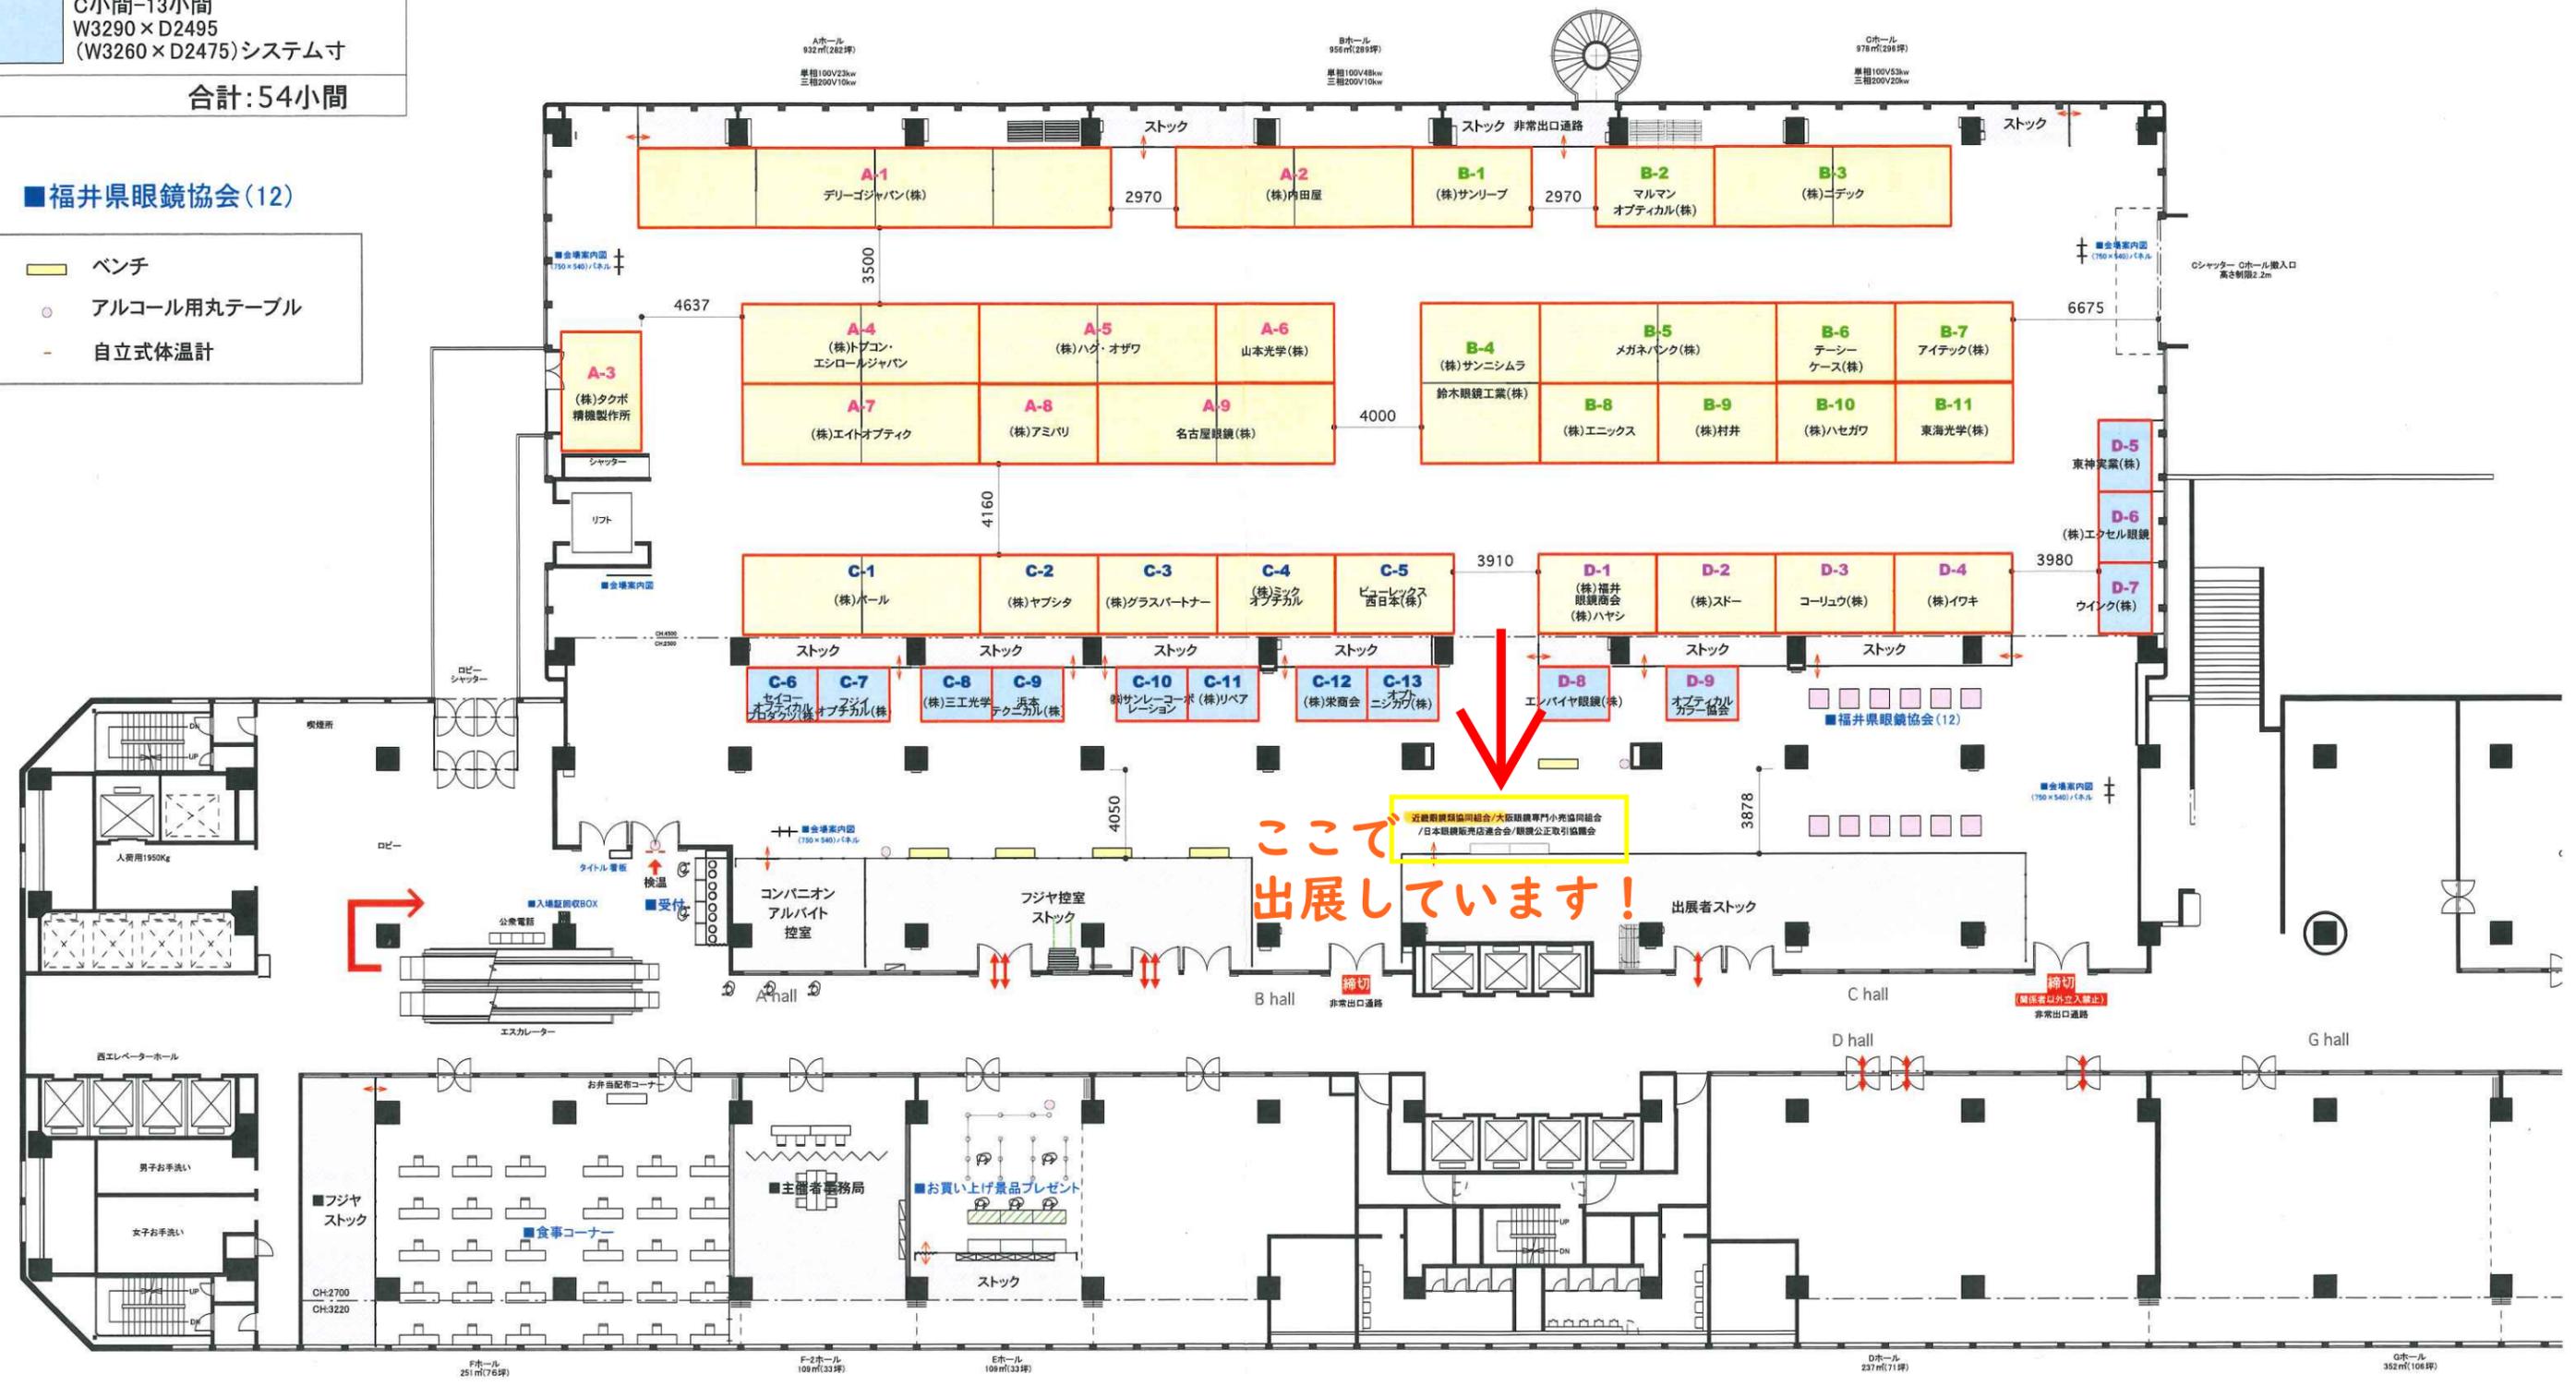

	訂正 REVISION	得意先名 CLIENT	事業名称 PROJECT TITLE	縮尺 SCALE	作成日付 DATE DRAWN	設計NO. JOB NO.	図面NO. SHEET NO.
	2021.08.23 2021.08.24 2021.09.21	大阪眼鏡卸協同組合 様	第39回アイグラスフェア IMF2021 会場:大阪マーチャンダイズマート(OMM)ビル 2F展示ホール 会期:2021年11月10日(水)~11日(木)	1/300	2021.06.28		
			図面名称 DRAWING TITLE	確認 CHECKED	設計 ARCHITECT	製図 DRAWIN	01
			会場平面図		takeda		